


1-1

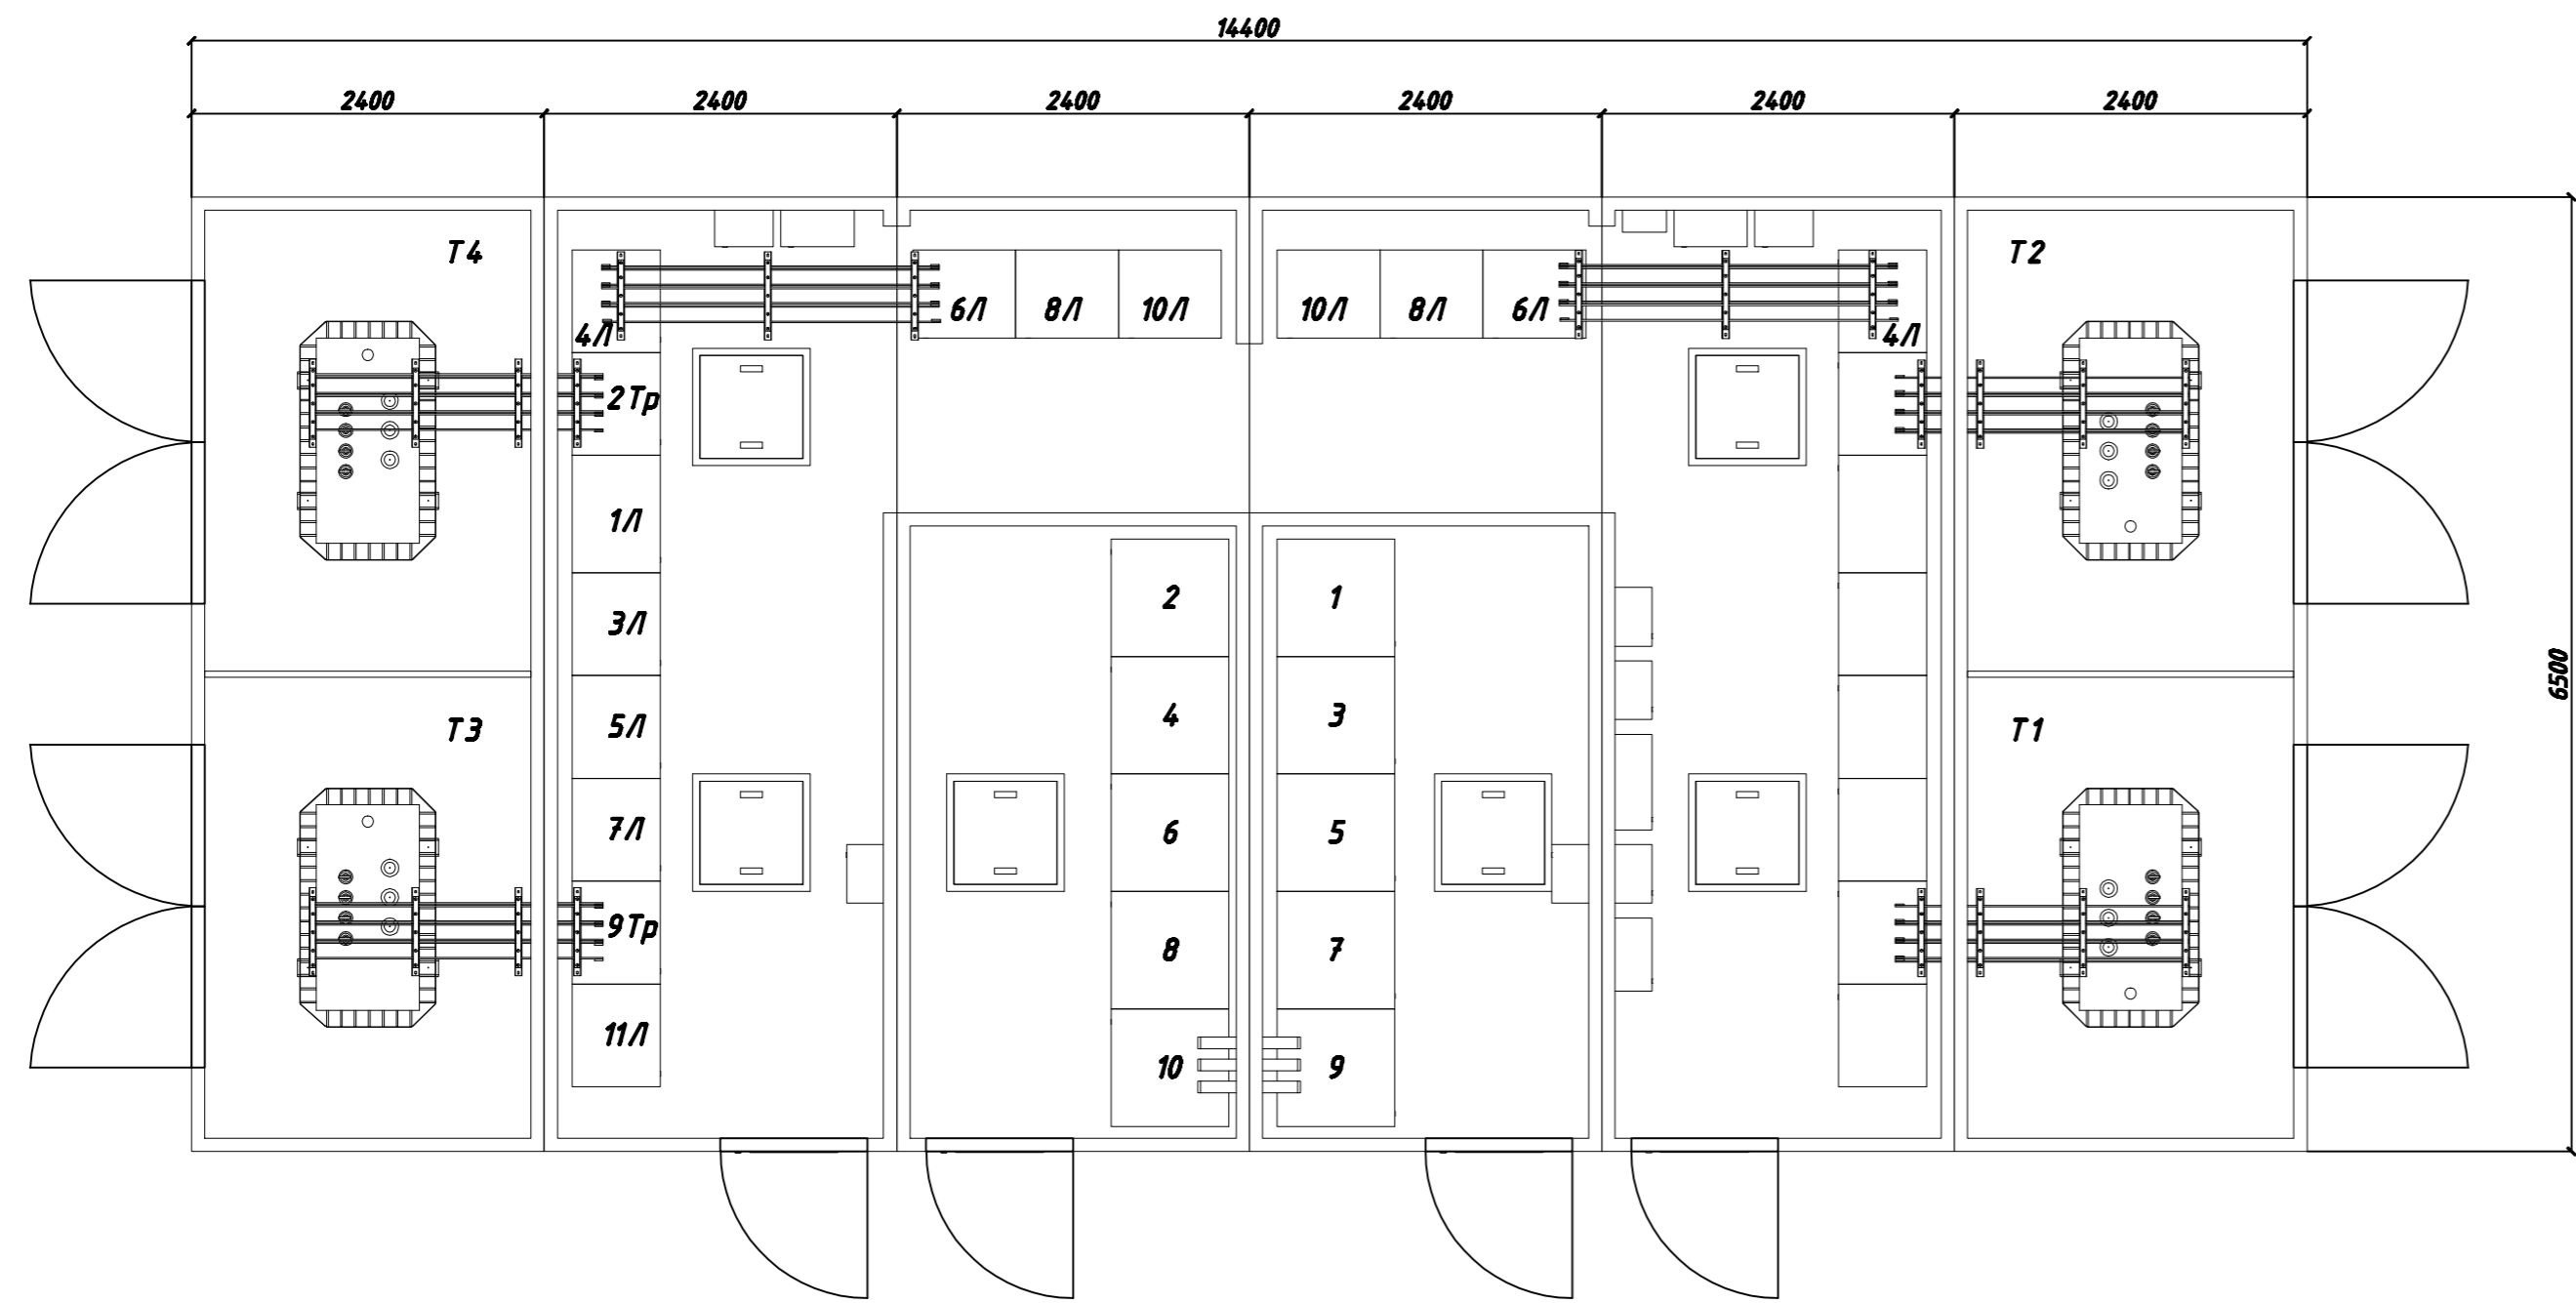


Зм.	Кіл.	Аркуш	№ док.	Підпис	Дата	ТОВ "НВП ЕНЕРГОСТАТУС"			
ГАП						BR-4.2.2.	Стадія	Аркуш	Аркушів
Н.контр.							II	1	3
Перевірив						Beton-PRO			
Розробив									


Погодження:

Інв.Н. орис. Підпис на дана


Вид А

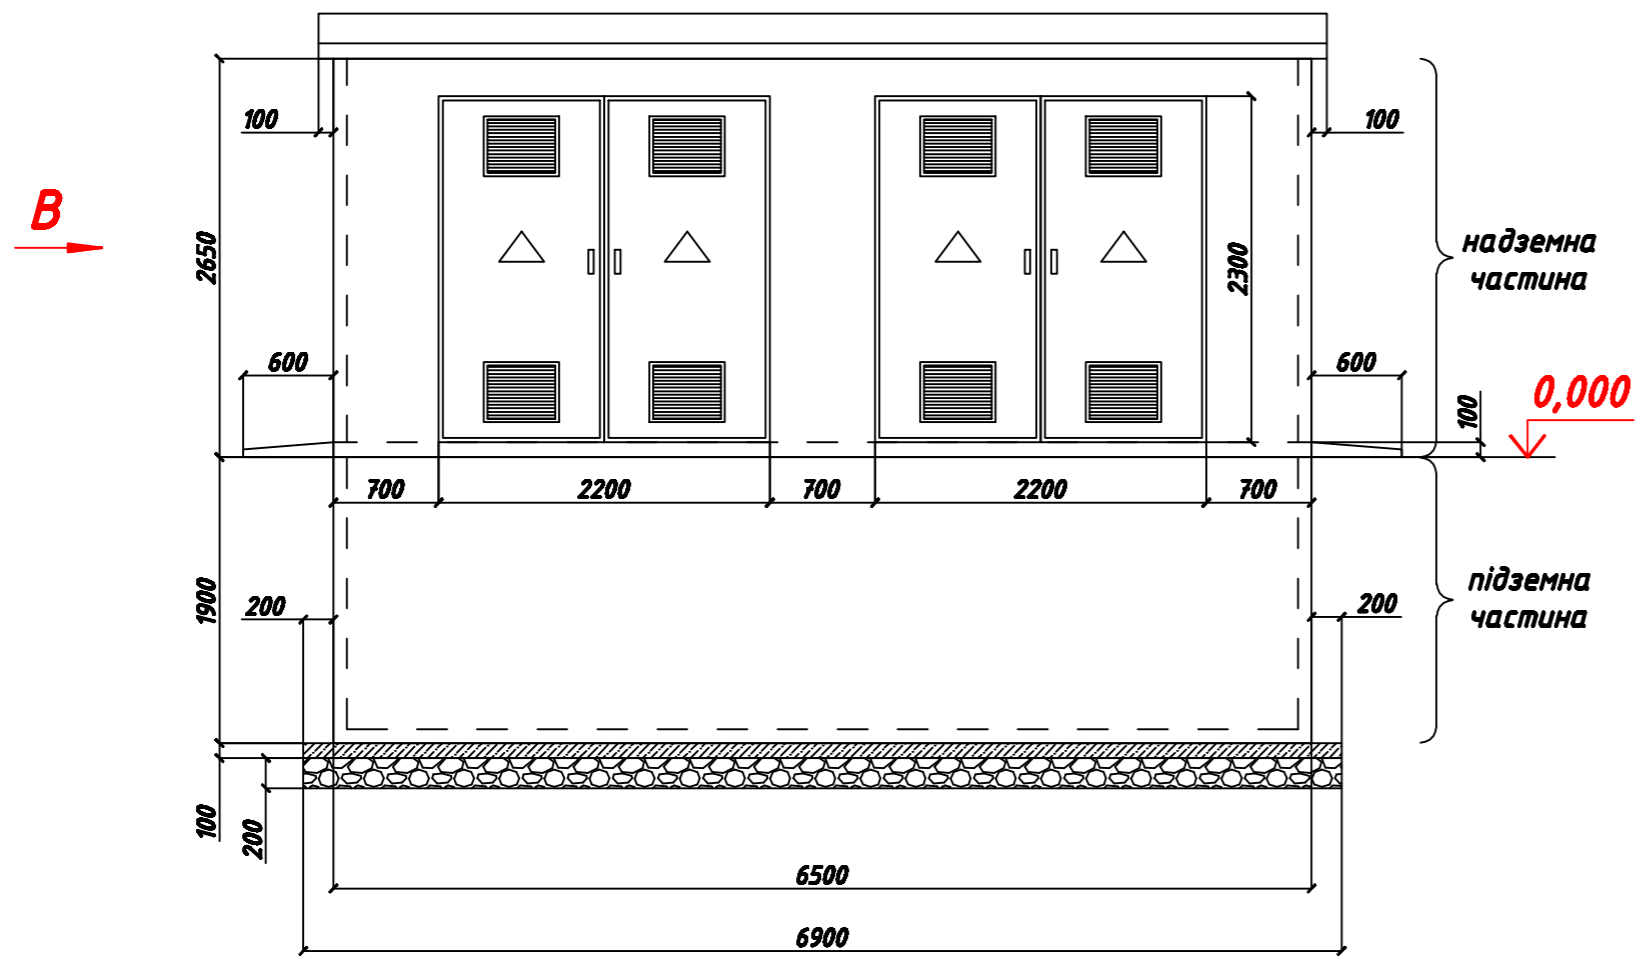

Вид Б

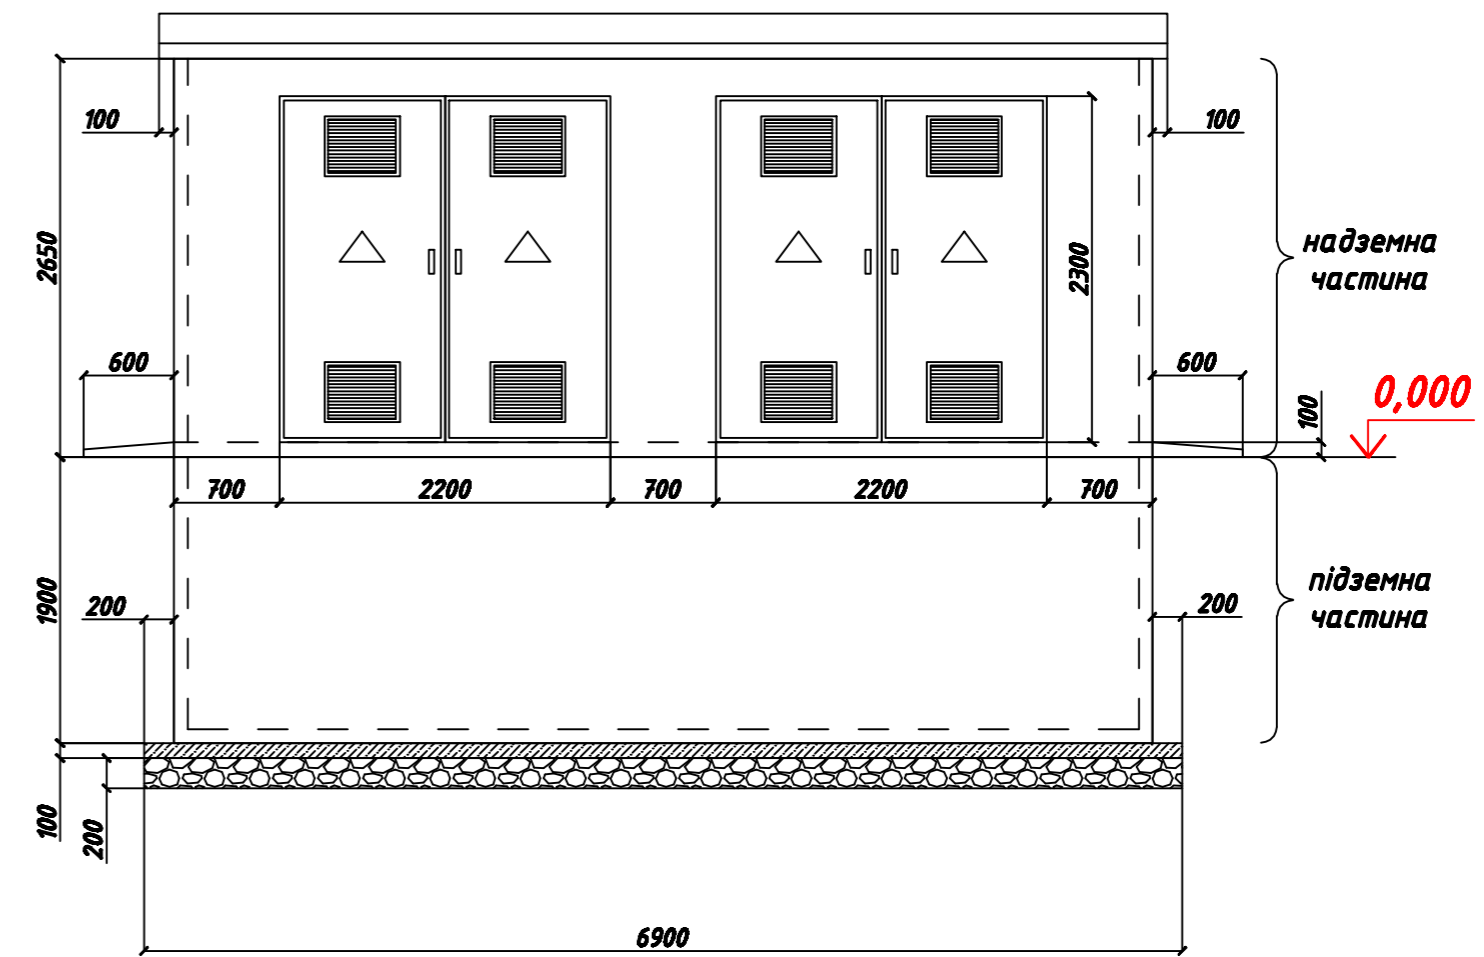

Вид В

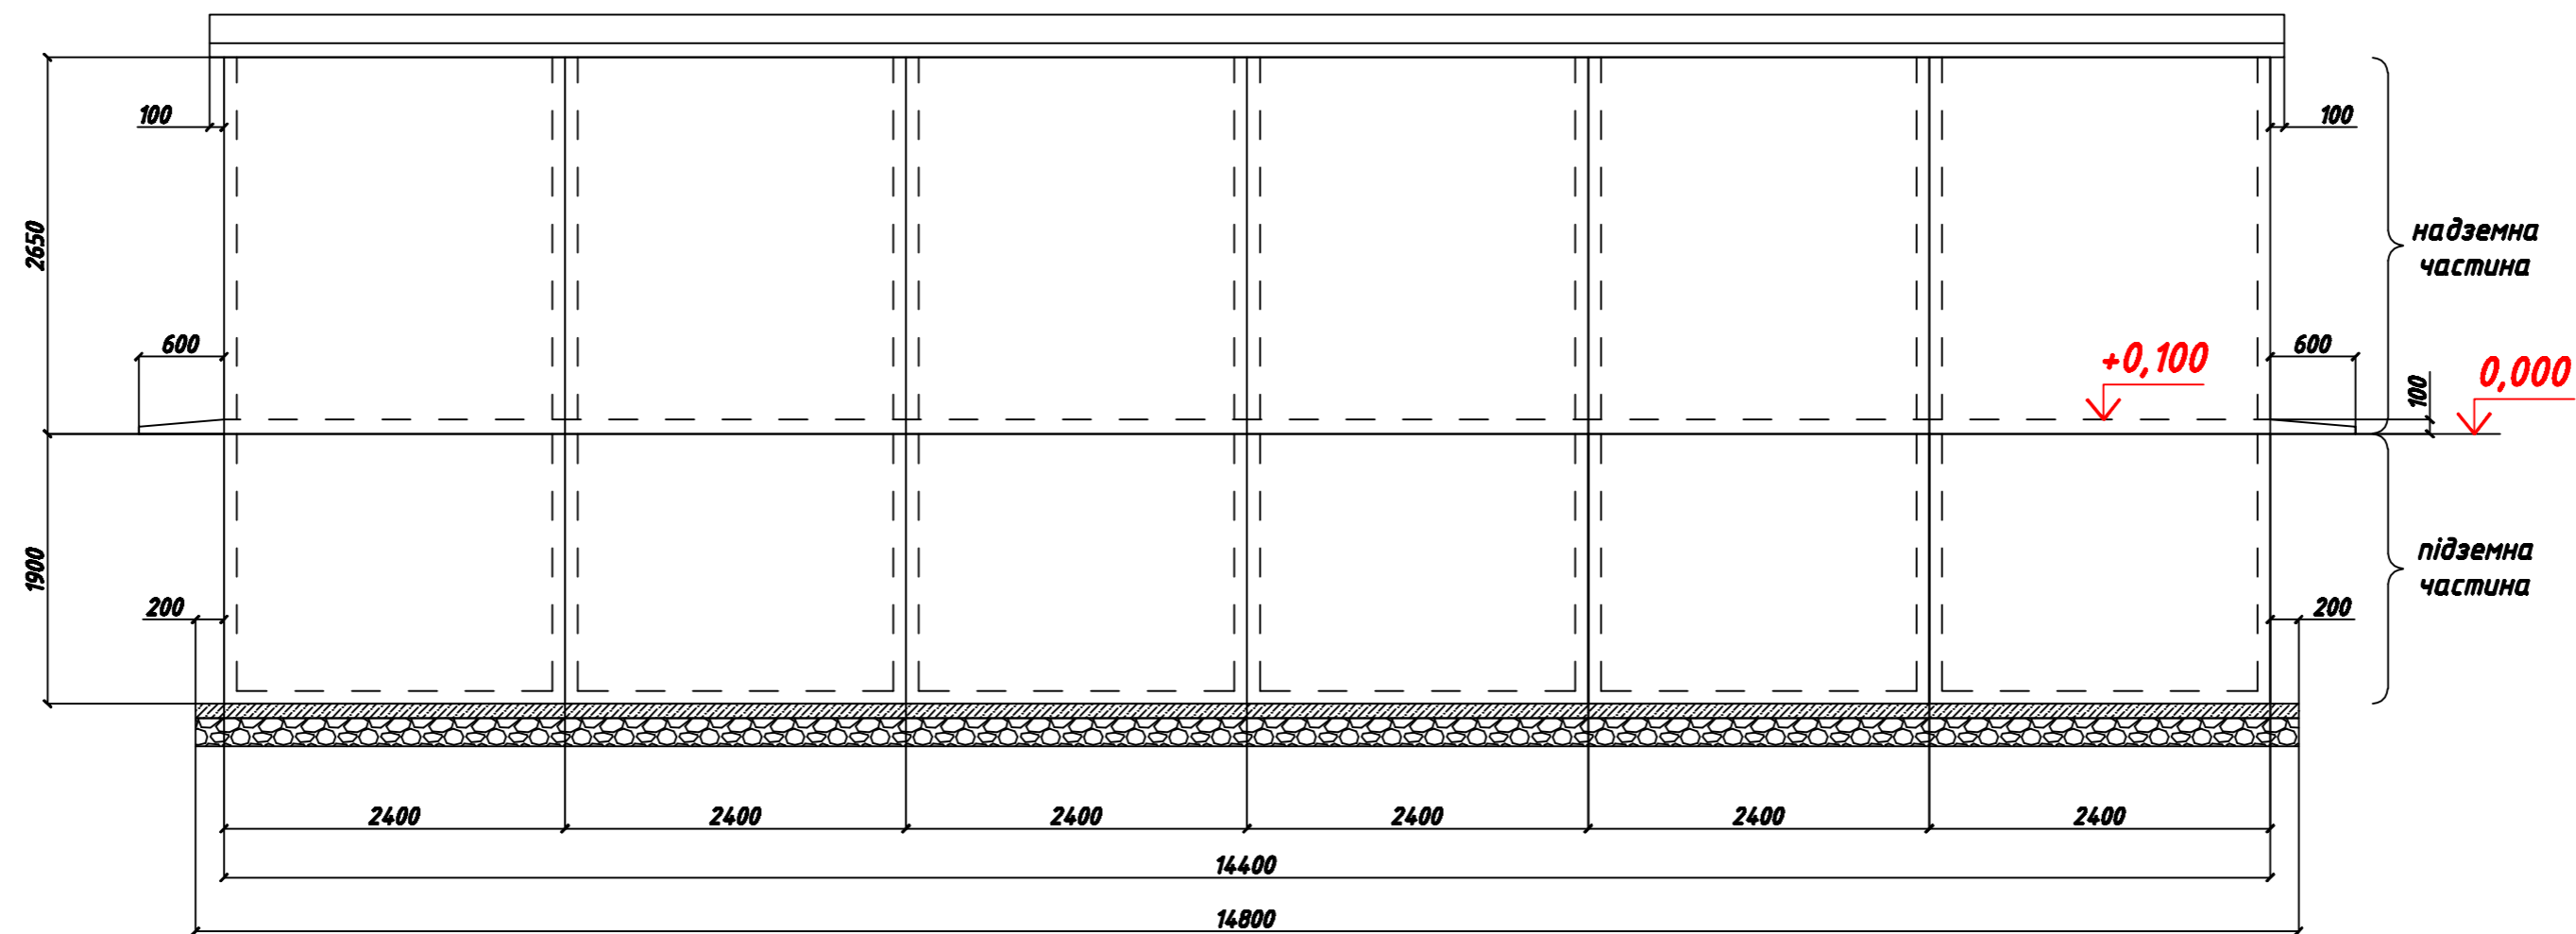


Погодження:

Інв.Н. арх. П.І.П.П.П. на дана

						ТОВ "НВП ЕНЕРГОСТАТУС"					
Зм.	Кіл.	Аркуш	№ док.	Підпис	Дата	ВР-4.2.2.			Стадія	Аркуш	Аркушів
Г.А.П.									II	2	3
Н.контр.											
Розробив						BeTon-PRO					

2-2

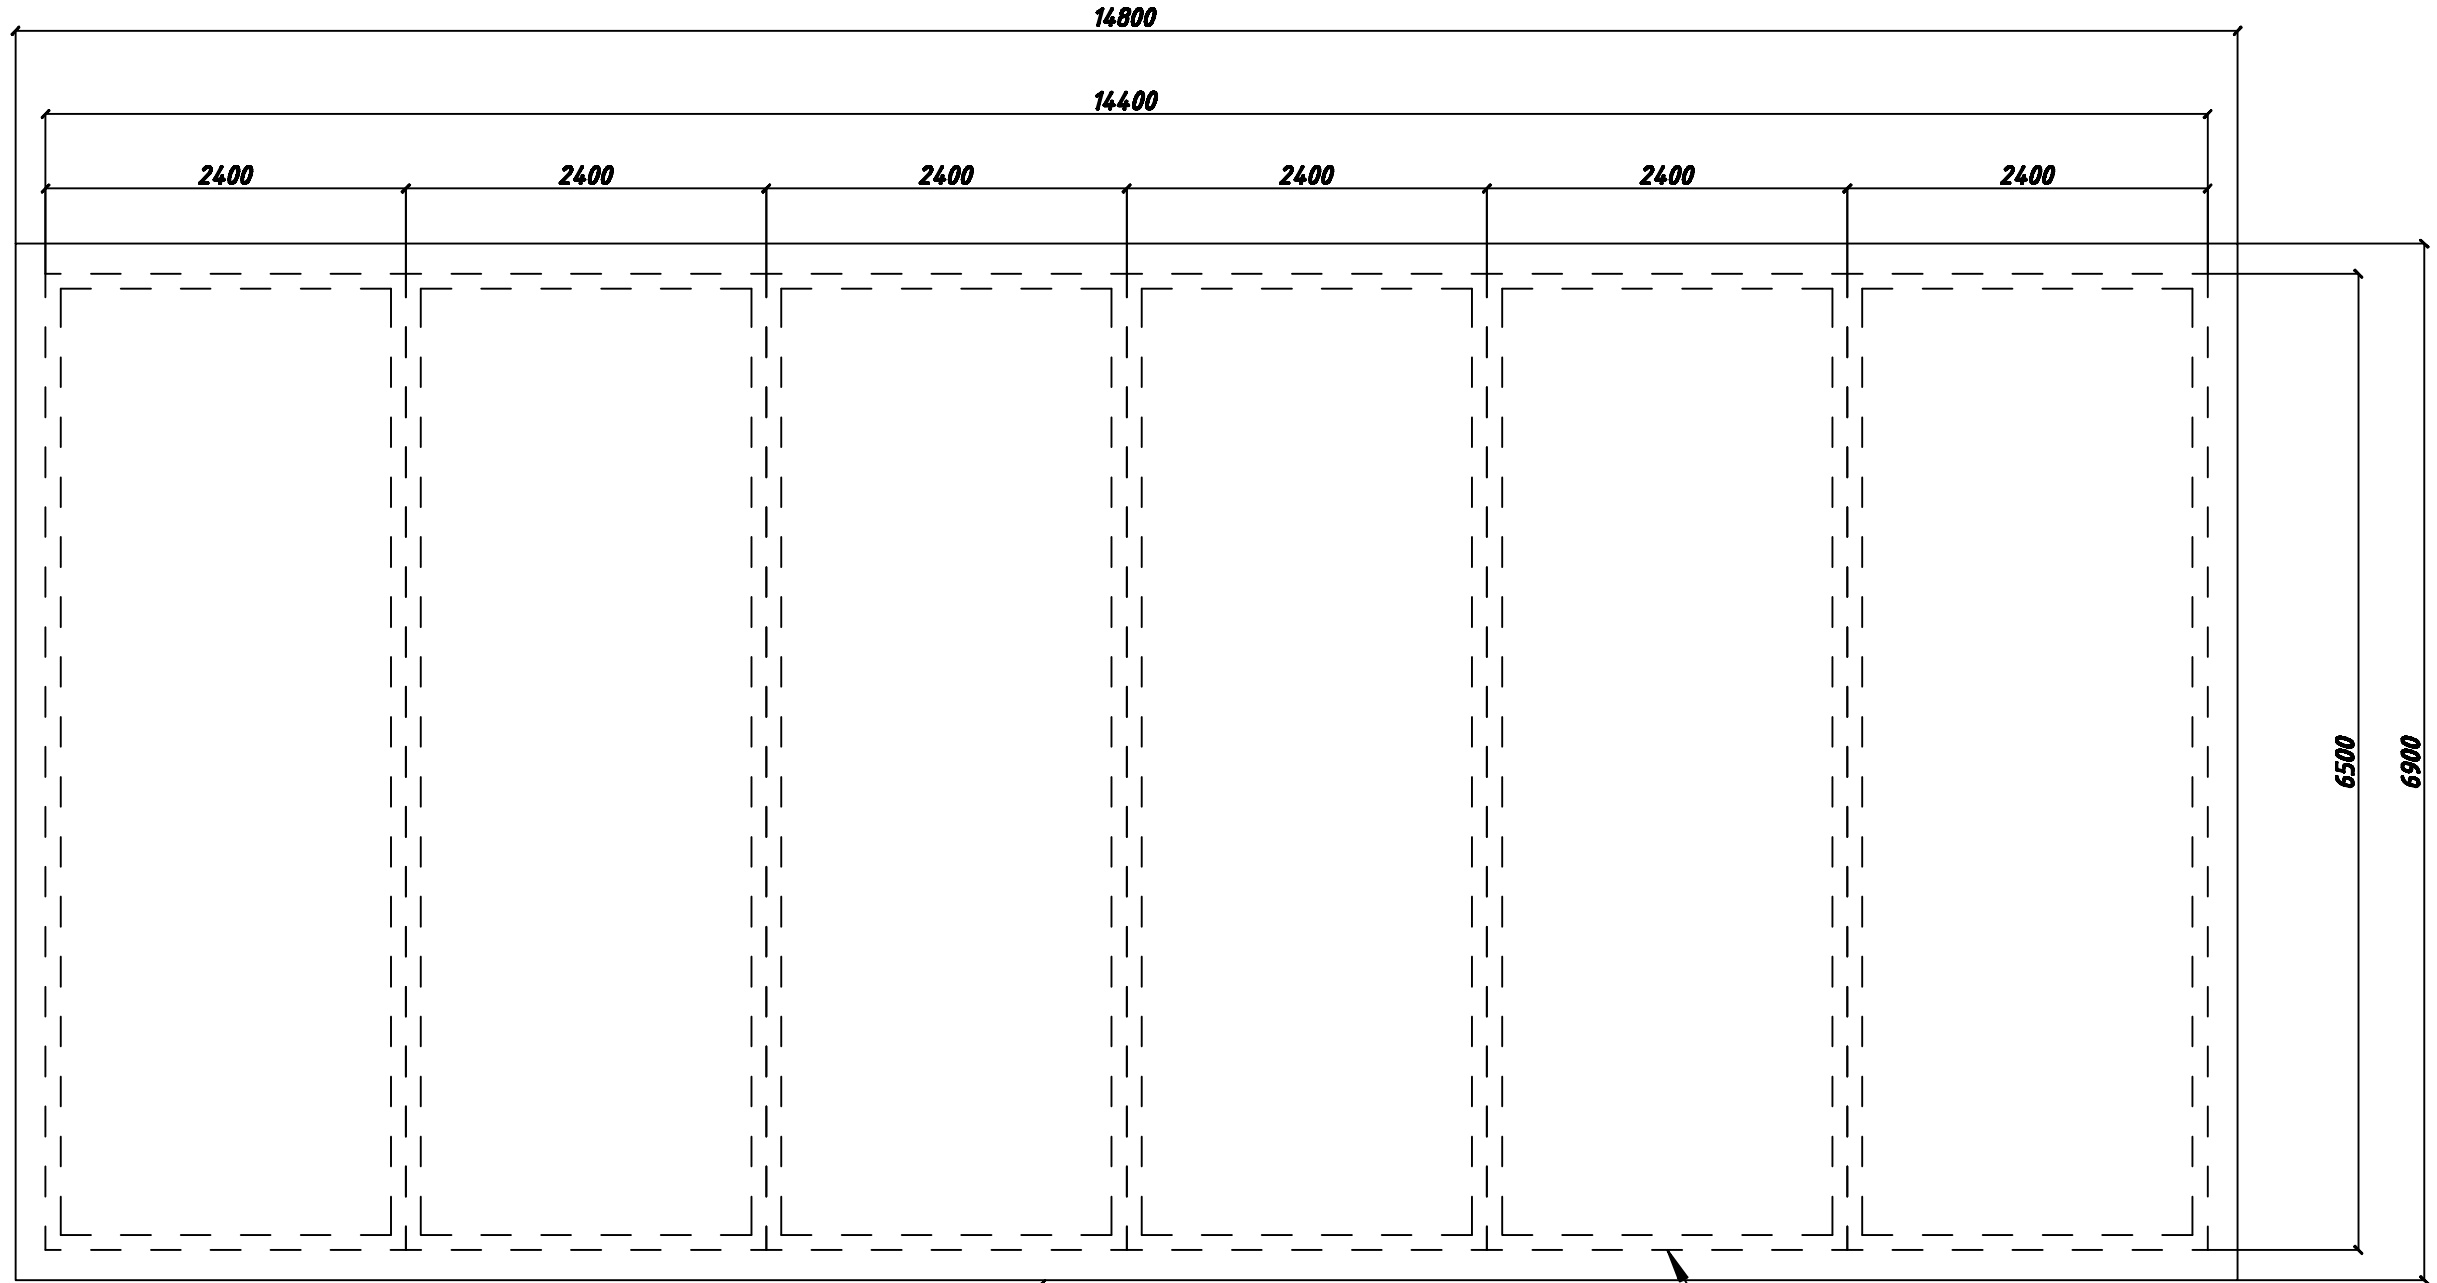

*Бетонна підготовка В10-100мм (зверху)
Щебінь кр.20-40мм -200мм (знизу)*

*Контур стін
підземної частини*

Погоджено:				
Інв.Н ориг.	Підпис та дата			

						ТОВ "НВП ЕНЕРГОСТАТУС"			
Зм.	Кіл.	Аркуш	№ док.	Підпис	Дата				
ГАП						ВР-4.2.2.	Стадія	Аркуш	Аркушів
Н.контр.							II	3	3
Перевірив						Beton-PRO			
Розробив									